


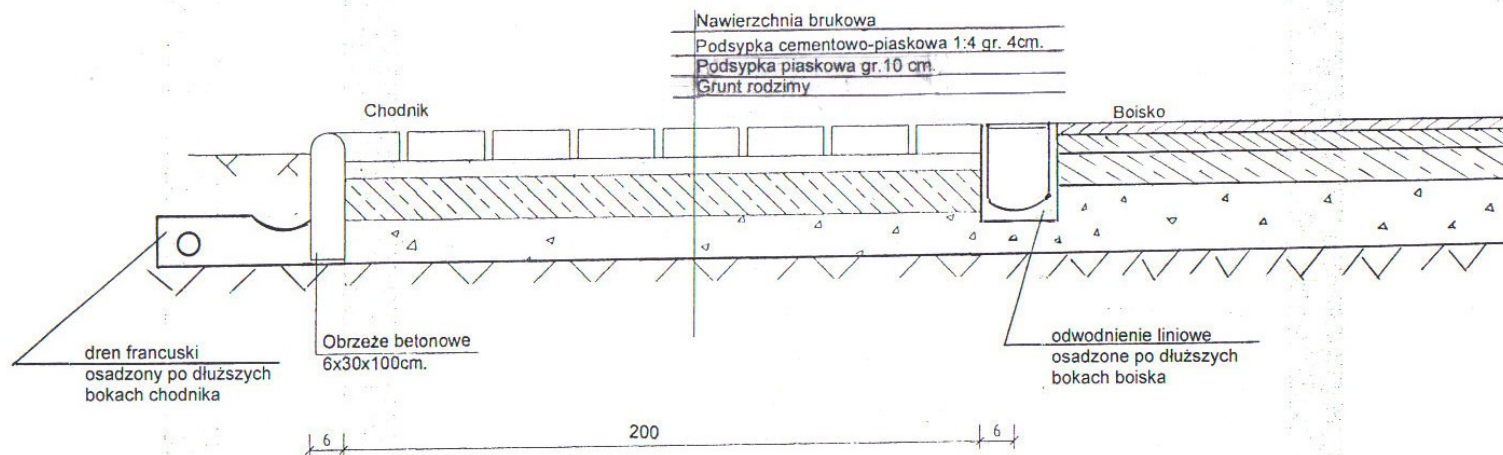

 Biuro Projektów "Aris" sp. z o.o. ul Niepodległości 21/27 64-100 Leszno tel./fax.: 065 529 27 61 e-mail.: biuro@aris.leszno.net		
OBIEKT	Boisko wielofunkcyjne o nawierzchni poliuretanowej	SKALA 1:200
TEMAT	Przekrój Konstrukcji Chodnika	RYS. NR.:
INWESTOR	Powiat Olawski	DATA WYKONANIA:
PROJEKTANT	Zenon Kicinski	STR. NR. 13